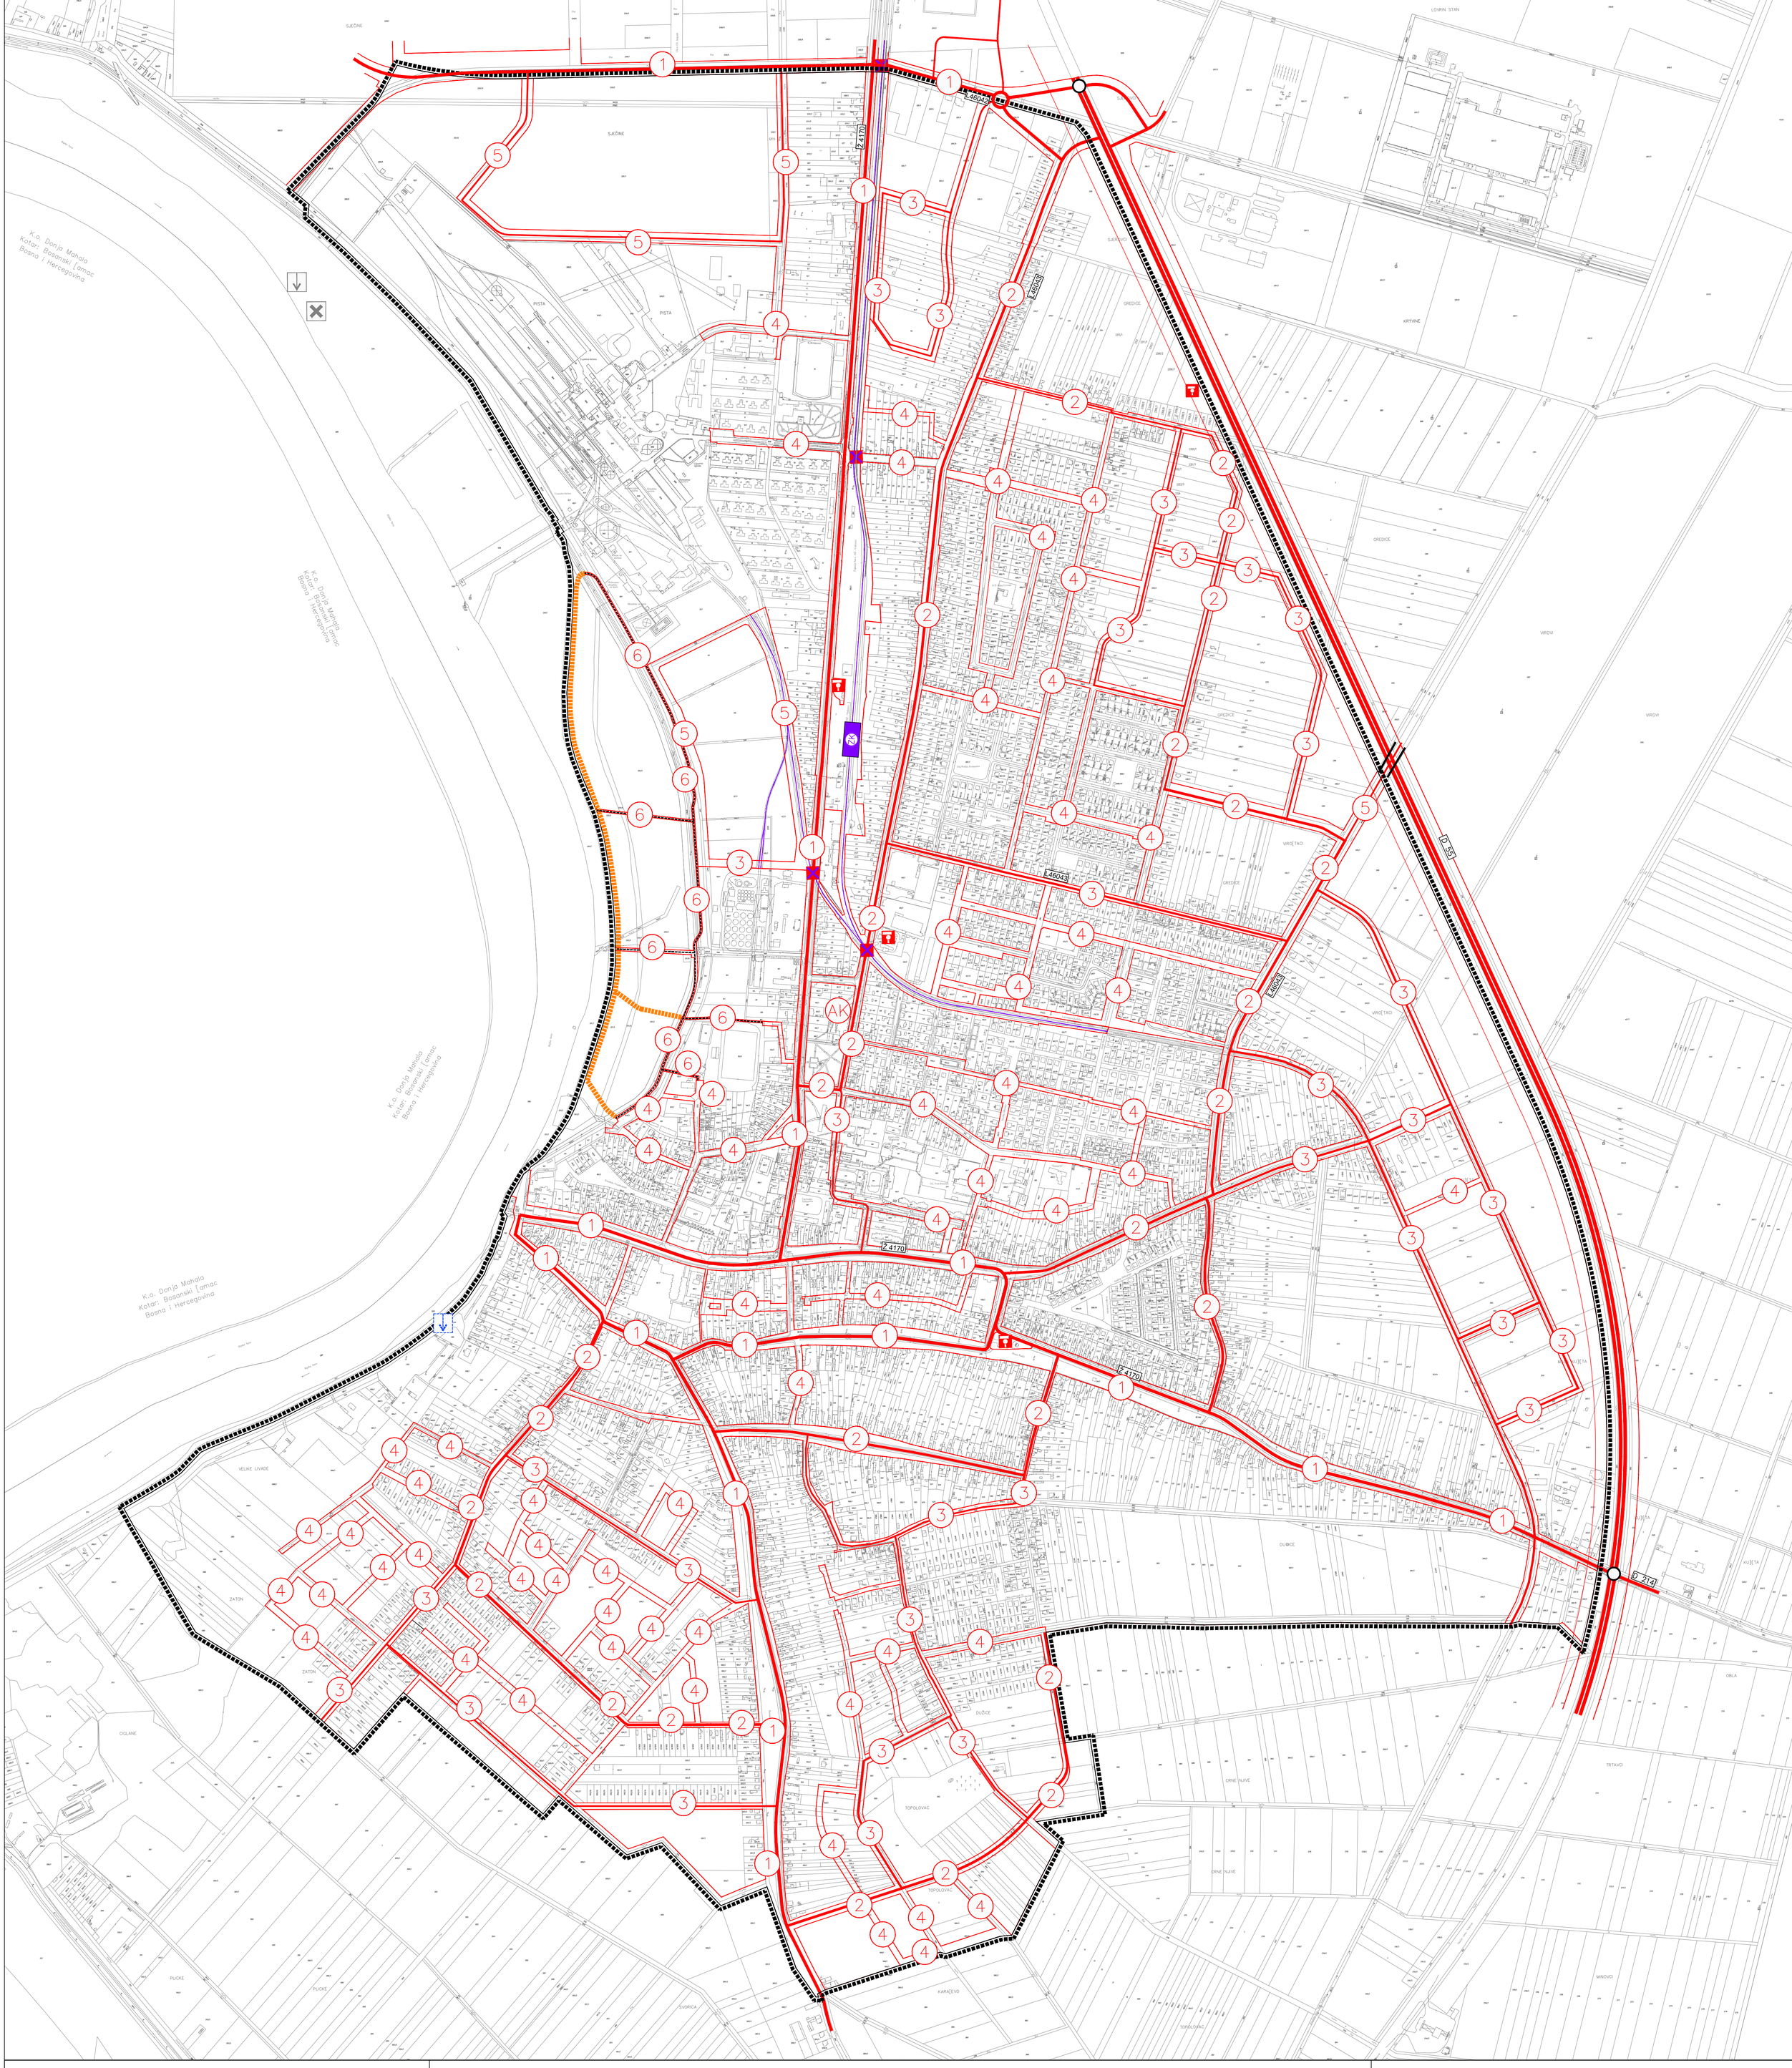

TUMAČ ZNAKOVA

GRANICA UPU-a

CESTOVNI PROMET

- D-55 — DRŽAVNA BRZA CESTA
- Ž-4170 — ŽUPANIJSKA CESTA
- L46042, L46043, L46045 — LOKALNA CESTA
- 1 — GLAVNA GRADSKA ULICA
- 2 — GRADSKA SABIRNICA
- 3 — SABIRNICA
- 4 — OSTALE ULICE
- 5 — GOSPODARSKE ULICE
- 6 — PJEŠAČKO-BICIKLISTIČKI KORIDORI
- ORJENTACIJSKI POLOŽAJ PJEŠAČKO-BICIKLISTIČKE STAZE
- RASKRIŽJE CESTA U DVIJE RAZINE
- NADVOŽNJAK
- BENZINSKA STANICA
- AK — AUTOBUSNI KOLODVOR

ŽELJEZNIČKI PROMET

- ŽELJEZNIČKA PRUGA
- ŽK — ŽELJEZNIČKI KOLODVOR
- CESTOVNI PRIJELAZ U JEDNOJ RAZINI
- INDUSTRIJSKI KOLOSJEK

RIJEČNI PROMET

- OSTALE RIJEČNE LUKE I PRISTANIŠTA
- GRANIČNI RIJEČNI PRIJELAZ

S

MJERILO 1:5000

0 50 100 200 400

VUKOVARSKO SRIJEMSKA ŽUPANIJA
GRAD ŽUPANJA

VIII. IZMJENE I DOPUNE URBANISTIČKOG PLANA UREĐENJA GRADA ŽUPANJA

2. PROMETNA I KOMUNALNA INFRASTRUKTURA

2.1. PROMET

Županija: VUKOVARSKO-SRIJEMSKA ŽUPANIJA	
Općina: GRAD ŽUPANJA	
Naziv prostornog plana: VIII. IZMJENE I DOPUNE URBANISTIČKOG PLANA UREĐENJA GRADA ŽUPANJA	
Naziv kartografskog prikaza: **2.PROMETNA I KOMUNALNA INFRASTRUKTURA 2.1.PROMET**	
Broj kartografskog prikaza: **2.1.**	Mjerilo kartografskog prikaza: **1:5 000**

Odluka o izradi plana: "Službeni vjesnik" Grada Županje 10/22	Odluka predstavničkog tijela o donošenju plana : "Službeni vjesnik" Grada Županje 02/23
Javna rasprava (datum objave): 22. i 23. 02. 2023.	Javni uvid održan od: 01.03.2023. do: 10.03.2023.
Pečat tijela odgovornog za provođenje javne rasprave:	Odgovorna osoba za provođenje javne rasprave: JOSIP NIKOLOZO, dipl.ing.građ.

Pravna osoba/tijelo koje je izradilo plan: **ZAVOD ZA PROSTORNO PLANIRANJE, d.d. OSIJEK**	Pečat pravne osobe koja je izradila plan:	Odgovorna osoba: KRUNOSLAV LIPIĆ, dipl. ing. arh.
Odgovorni voditelj: SANDRA HORVAT, dipl.ing.arh.		

Stručni tim u izradi plana:

1. SANDRA HORVAT dipl.ing.arh.	8.
2. VLADO SUDAR dipl.ing.građ.	9.
3. STJEPAN STAKOR dipl.ing.kult.tehn.	10.
4. IVICA BUGARIĆ dipl.ing.građ.	11.
5. TOMISLAV FIALA građ.teh.nis.	12.
6.	13.
7.	14.

Pečat predstavničkog tijela:	Predsjednik predstavničkog tijela: IRENA KUPREŠAK, dipl.oec.
Istovjetnost ovog prostornog plana s izvornikom ovjerava:	Pečat nadležnog tijela:

ZAVOD ZA PROSTORNO PLANIRANJE d.d. OSIJEK
31000 OSIJEK VIJENAC PAJE KOLARICA 5a
TEL: 031/225-100 FAX: 031/211-855 E-MAIL: zpo@zppo.hr