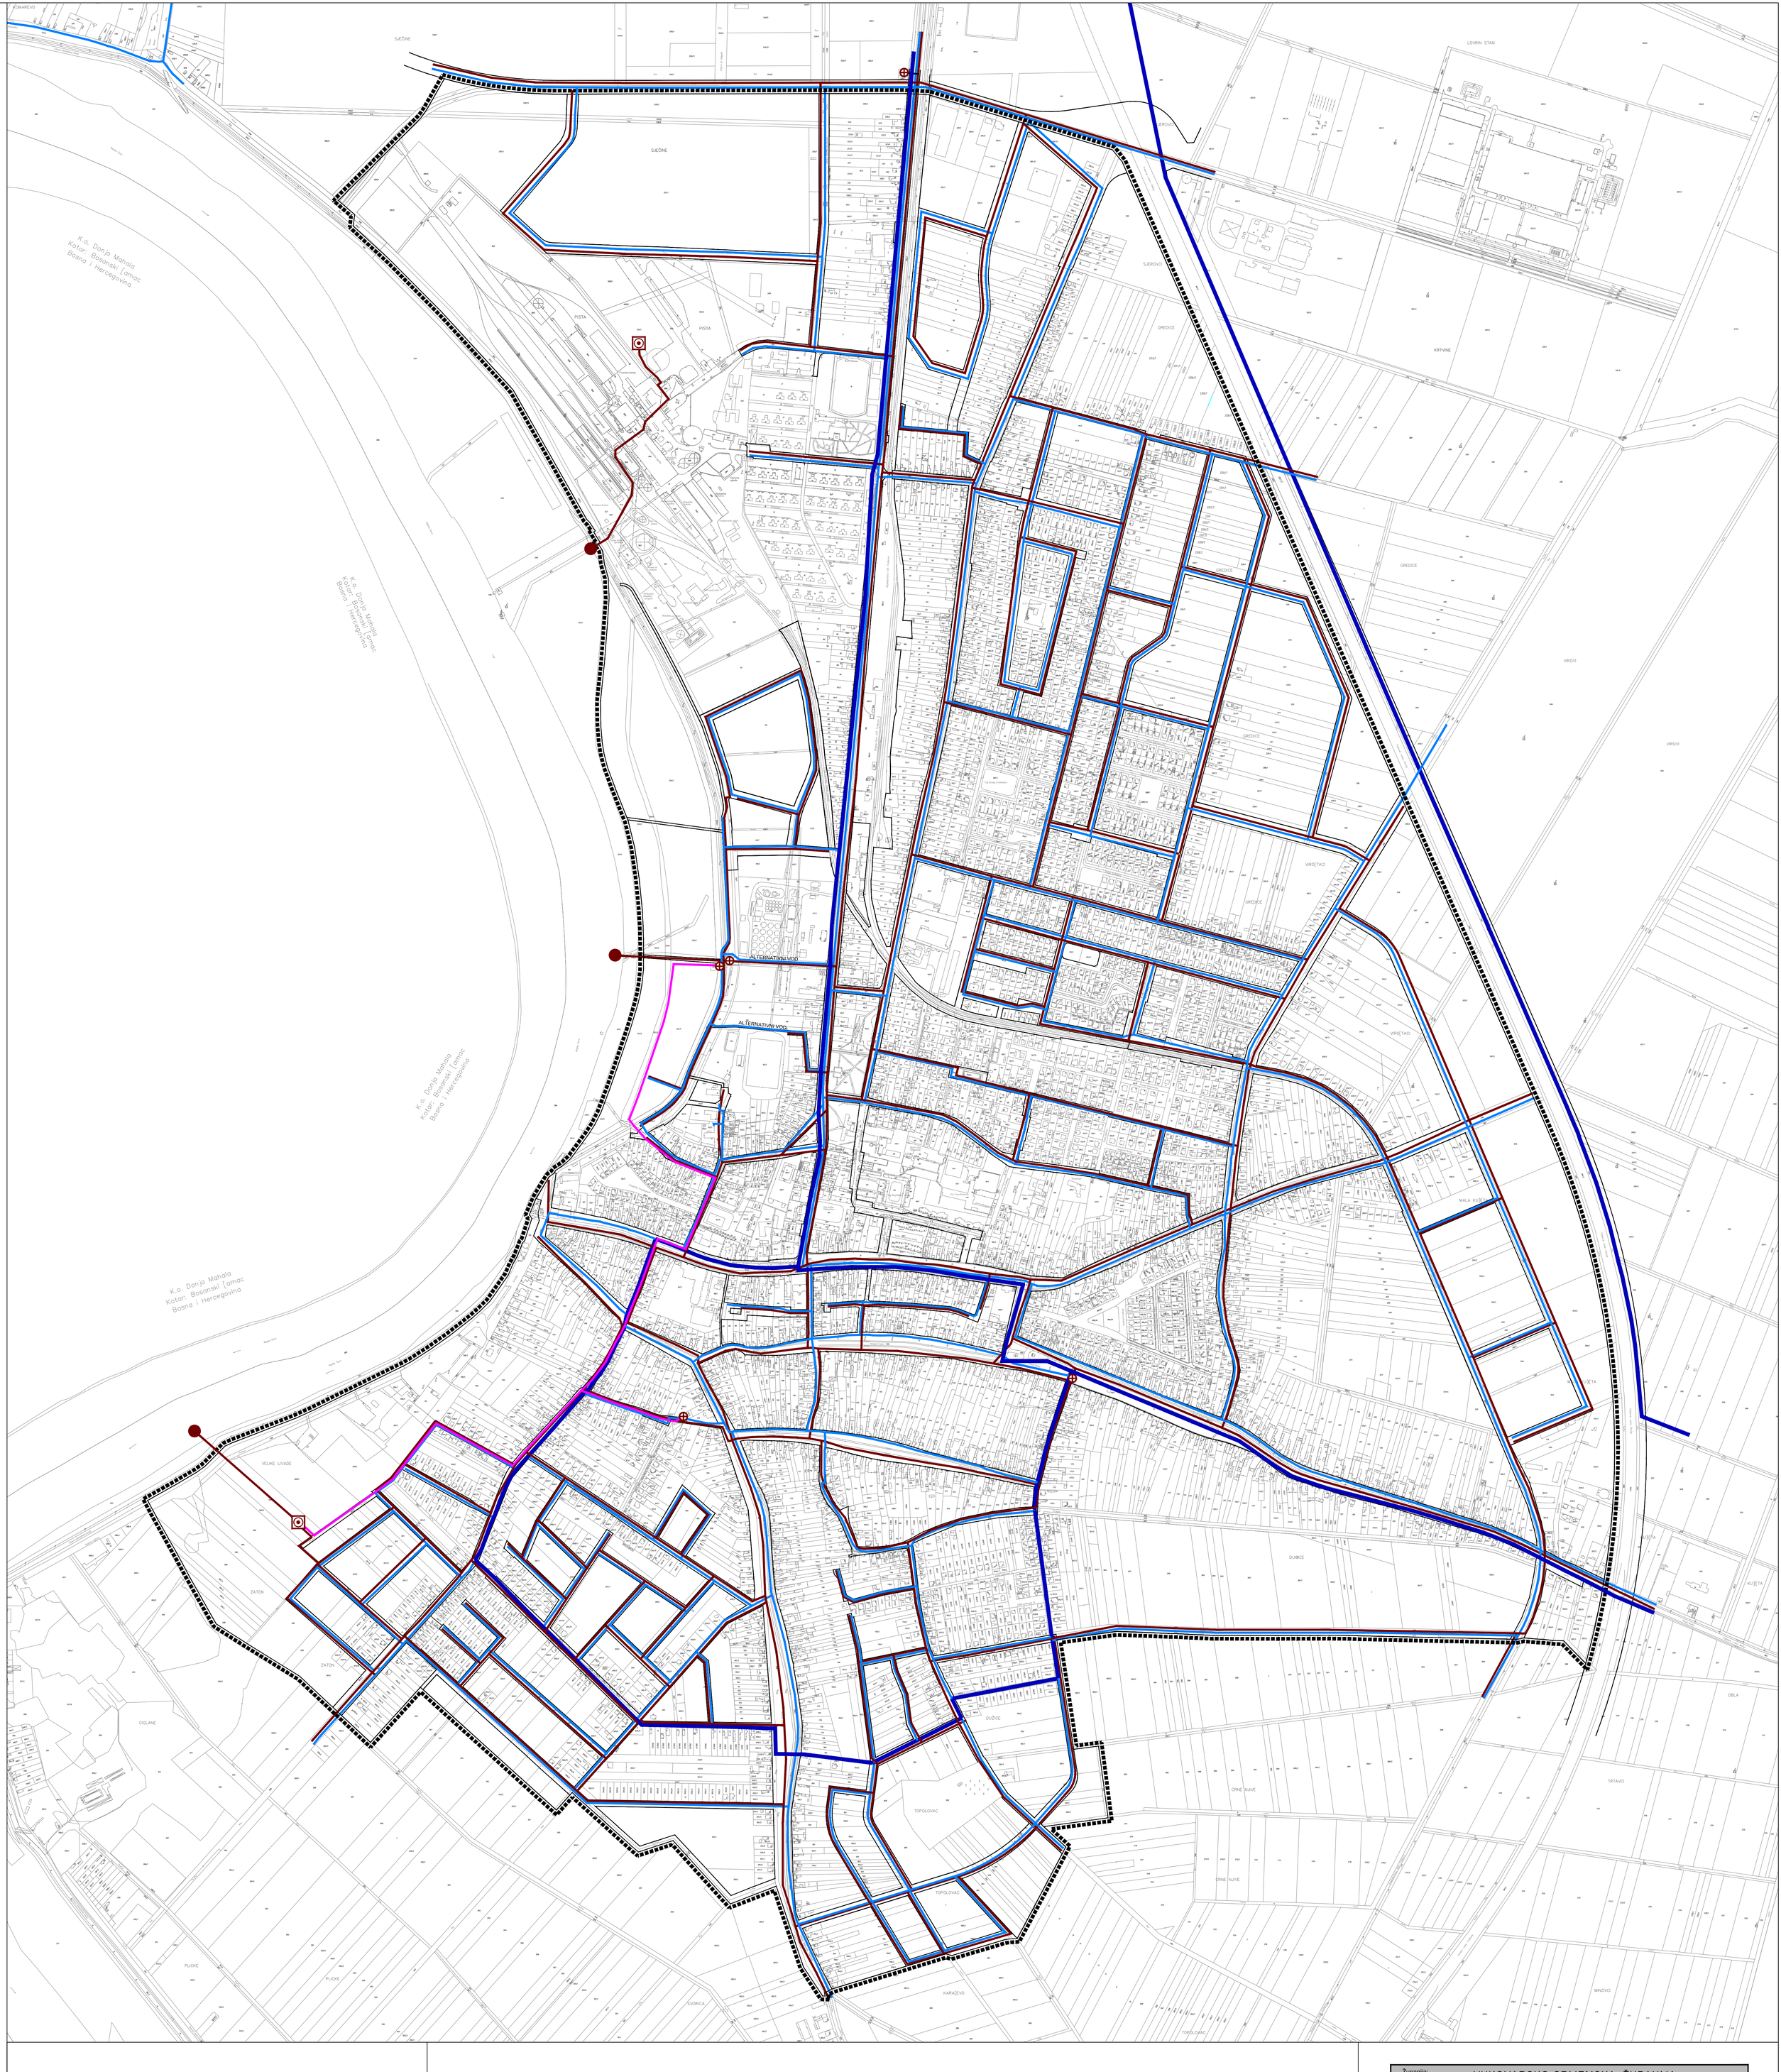

TUMAČ ZNAKOVA

GRANICA UPU-a

VODOOPSKRBA

- MAGISTRALNI OPSKRBNI CJEVOVOD
- OSTALI VODOOPSKRBNI CJEVOVODI

ODVODNJA OTPADNIH VODA

- ODVODNI KANALI
- TLAČNI CJEVOVOD
- CRPNA STANICA
- UREĐAJ ZA PROČIŠĆAVANJE OTPADNIH VODA
- ISPUST OTPADNIH VODA

S

MJERILO 1:5000

0 50 100 200 400

VUKOVARSKO SRIJEMSKA ŽUPANIJA
GRAD ŽUPANJA

VII. IZMJENE I DOPUNE URBANISTIČKOG PLANA UREĐENJA GRADA ŽUPANJA

2. PROMETNA I KOMUNALNA INFRASTRUKTURA

2.4. VODNOGOSPODARSKI SUSTAV

Županija: VUKOVARSKO-SRIJEMSKA ŽUPANIJA Općina: GRAD ŽUPANJA	
Naziv prostornog plana: VII. IZMJENE I DOPUNE URBANISTIČKOG PLANA UREĐENJA GRADA ŽUPANJA	
Naziv kartografskog prikaza: **2.PROMETNA I KOMUNALNA INFRASTRUKTURA 2.4.VODNOGOSPODARSKI SUSTAV**	
Broj kartografskog prikaza: **2.4.**	Mjerilo kartografskog prikaza: **1:5 000**

Odluka o izradi plana: „Službeni vjesnik" Grada Županje 3/20 od 15. srpnja 2020.	Odluka predstavničkog tijela o donošenju plana : „Službeni vjesnik" Grada Županje 1/21 od 16. veljače 2021.
Javna rasprava (datum objave): 11. i 12. 11. 2020.	Javni uvid održan od: 19.11.2020. do: 26.11.2020.
Pečat tijela odgovornog za provođenje javne rasprave:	Odgovorna osoba za provođenje javne rasprave: JOSIP NIKOLOZO, dipl.ing.građ.

Pravna osoba/tijelo koje je izradilo plan: **ZAVOD ZA PROSTORNO PLANIRANJE, d.d. OSIJEK**	Pečat pravne osobe koja je izradila plan:	Odgovorna osoba: KRUNOSLAV LIPIĆ dipl. ing. arh.

Odgovorni voditelj:
SANDRA HORVAT dipl.ing.arh.

Stručni tim u izradi plana:

1. SANDRA HORVAT dipl.ing.arh.
2. KRUNOSLAV LIPIĆ dipl. ing. arh.
3. VLADO SUDAR dipl.ing.građ.
4. STJEPAN STAKOR dipl.ing.kult.tehn.
5. IVICA BUGARIĆ dipl.ing.građ.
6. STOJAN STOJKOVIĆ dipl.iur.
7. TOMISLAV FIALA grad.teh.nis.
8.
9.
10.
11.
12.
13.
14.

Pečat predstavničkog tijela:	Predsjednik predstavničkog tijela: ANTO JUKO ing.
Istovjetnost ovog prostornog plana s izvornikom ovjerava:	Pečat nadležnog tijela:

ZAVOD ZA PROSTORNO PLANIRANJE d.d. OSIJEK
31000 OSIJEK VIJENAC PAJE KOLARIĆA 5a
TEL: 031/225-100 FAX: 031/211-855 E-MAIL: zpo@zppo.hr