

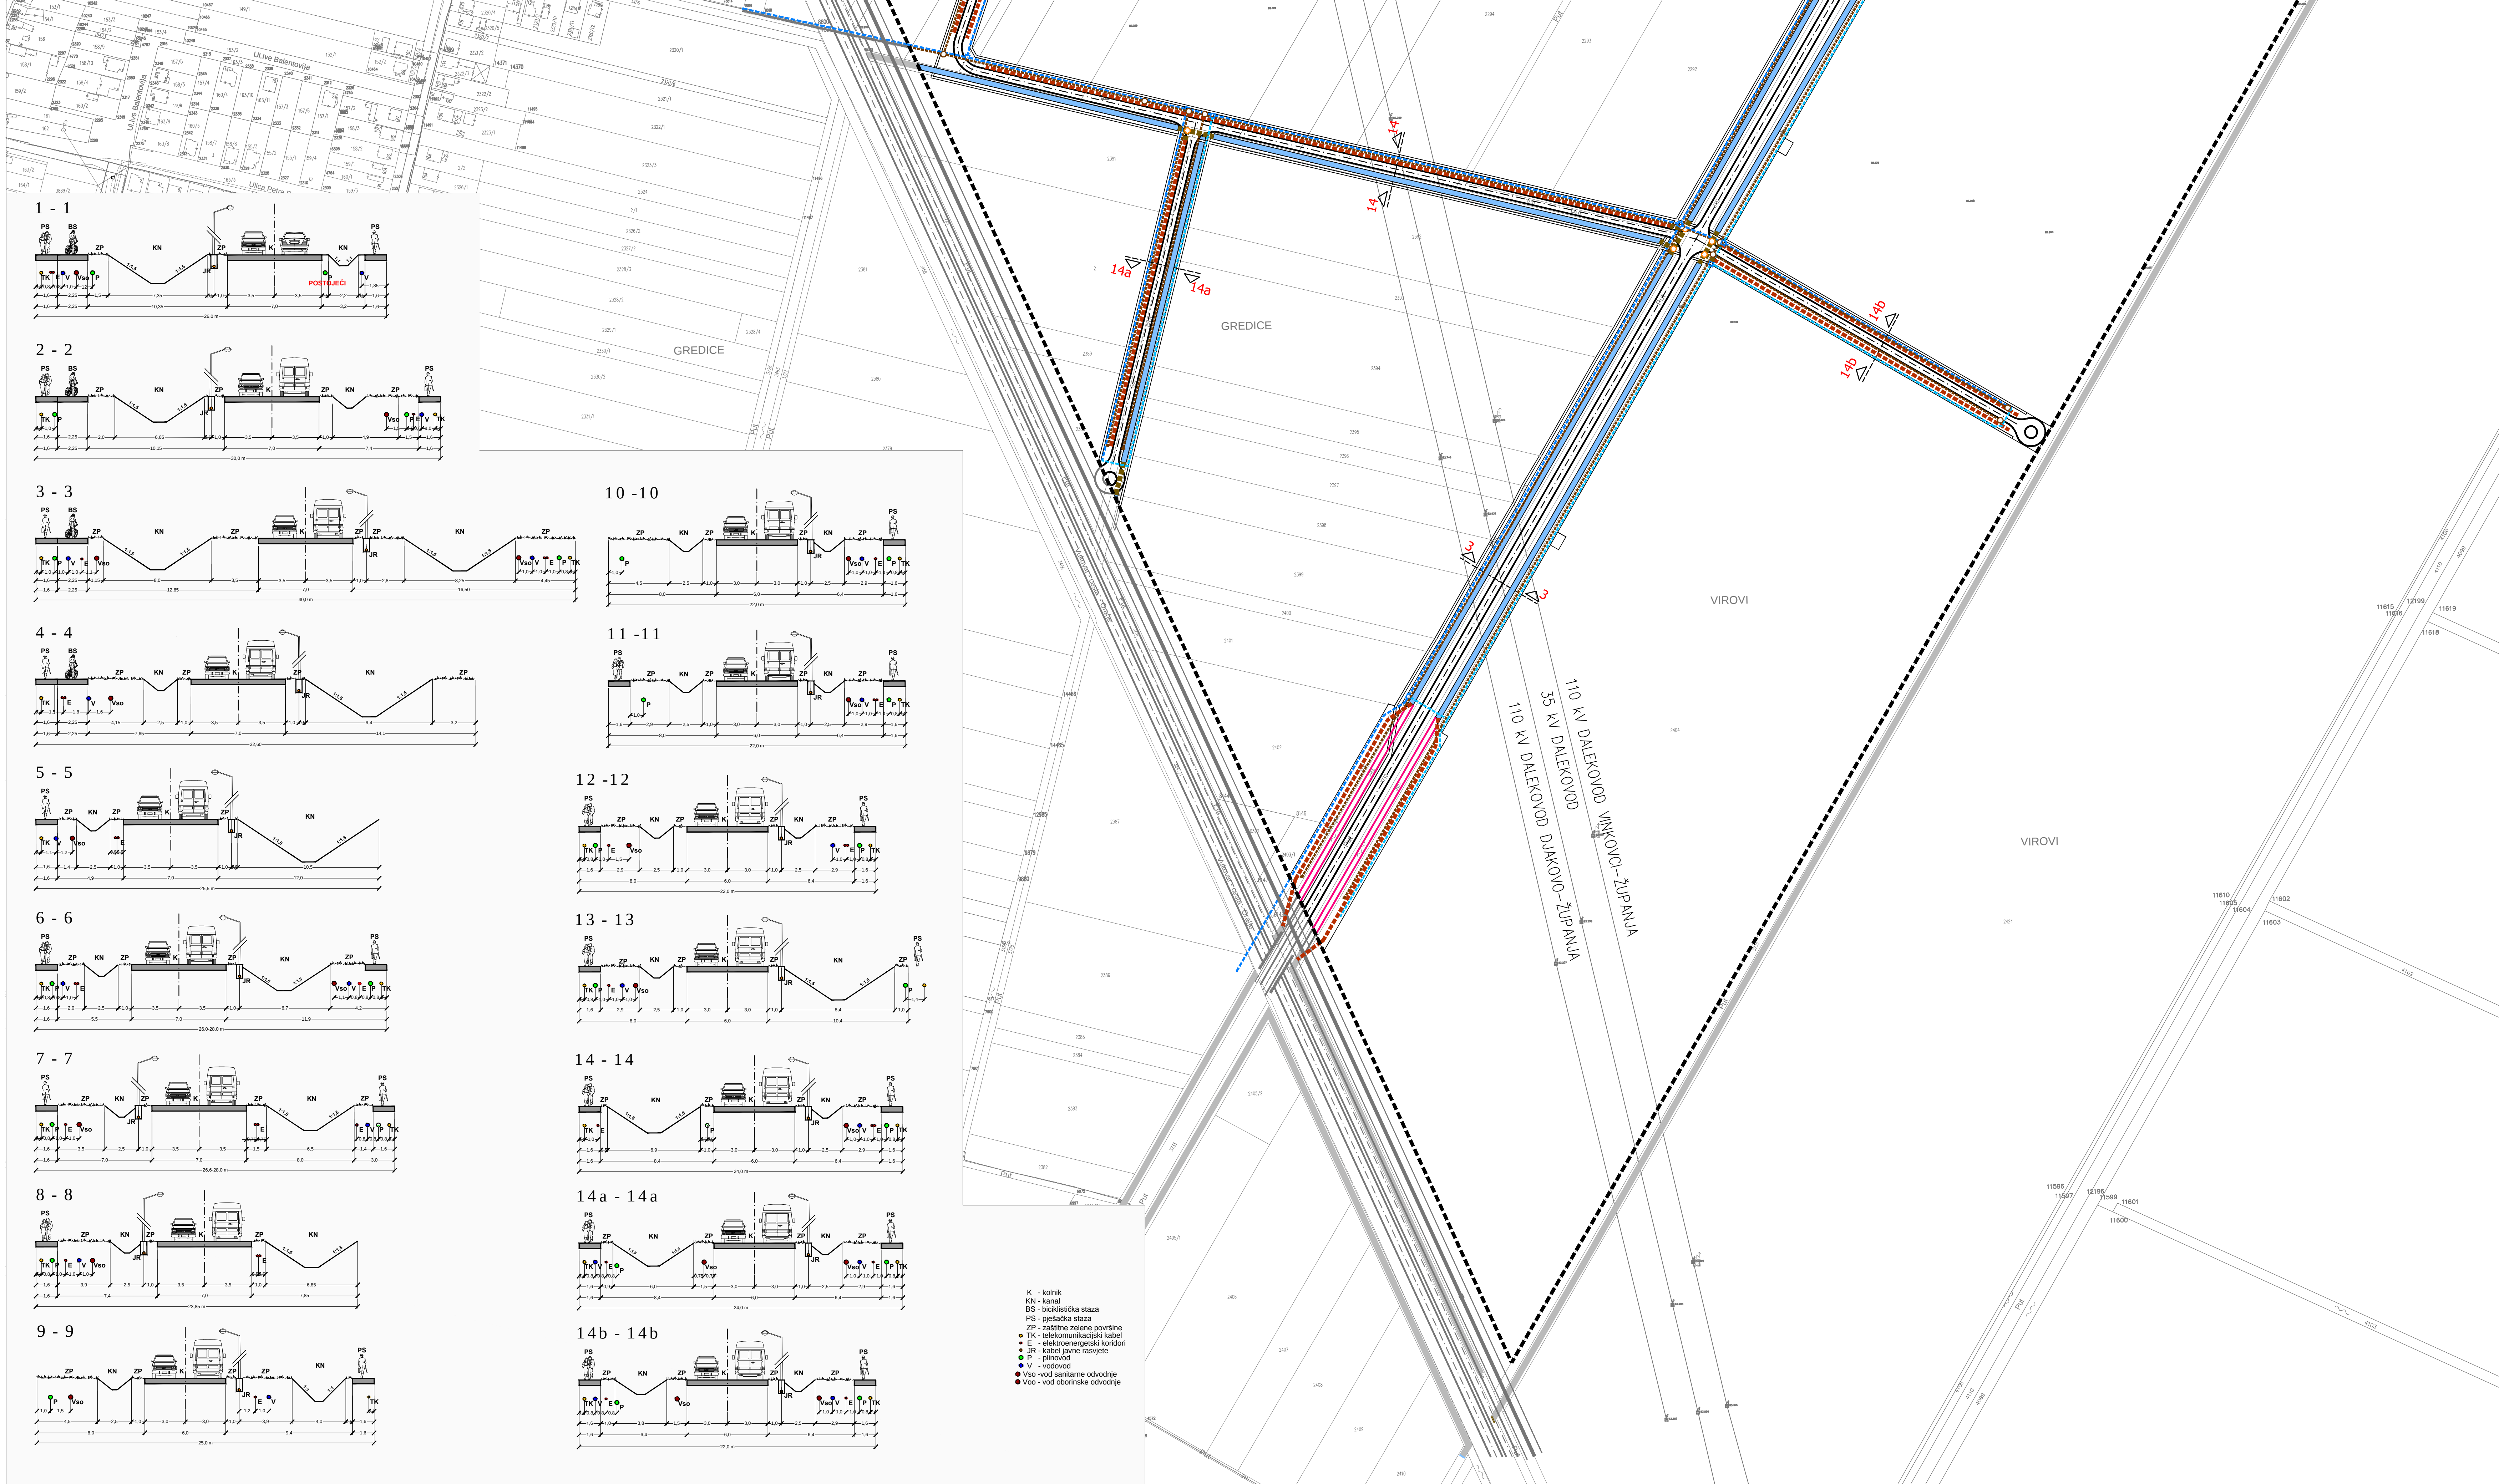


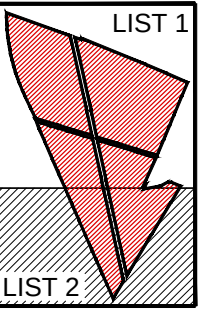

III. IZMJENE I DOPUNE URBANISTIČKOG PLANA UREĐENJA GOSPODARSKOG PODRUČJA ŽUPANJA

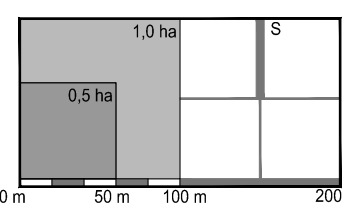

0.GRANICE

GRANICA OBUHVATA PLANA

1. VODOOPSKRBA

MAGISTRALNI VODOOPSKRBNI VOD
KORIDOR MAGISTRALNOG VODOOPSKRBNOG VODA
MAGISTRALNI VODOOPSKRBNI VOD KOJI SE IZMJESTA
KORIDOR MAGISTRALNOG VODOOPSKRBNOG VODA KOJI SE IZMJESTA
OSTALI GLAVNI VODOOPSKRBNI VOD
SEKUNDARNI VODOOPSKRBNI VOD
ZASUNSKA KOMORA

ODVODNJA OBORINSKIH VODA

KANAL OBORINSKE ODVODNJE
OS OTVORENOG KANALA OBORINSKE ODVODNJE
OS ZATVORENOG KANALA OBORINSKE I MELIORACIJSKE ODVODNJE
REVIZIJSKO OKNO
MELIORACIJSKI KANAL
MELIORACIJSKI KANAL - UKIDA SE
VODOTOK
PROSTOR POJASA VODOTOKA (PPUG)

2.ODVODNJA

ODVODNJA TEHNOLOŠKIH OTPADNIH I SANITARNIH VODA

ODVODNI VOD
REVIZIJSKO OKNO

Županija: Grad:		
Naziv prostornog plana: III. IZMJENE I DOPUNE URBANISTIČKOG PLANA UREĐENJA GOSPODARSKOG PODRUČJA ŽUPANJA		
Naziv kartografskog prikaza: PROMETNA, ULIČNA I KOMUNALNA INFRASTRUKTURNA MREŽA VODOOPSKRBA, ODVODNJA OTPADNIH VODA I UREĐENJA VODOTOKA I VODA - Južni dio		
Broj kartografskog prikaza: 2.C		Mjerilo kartografskog prikaza: 1 : 2 000
Odluka o izradi Plana: "Službeni vjesnik" Grada Županje 10/22 Javna rasprava (datum objave): 22.12.2022. (datum objave): 22.12.2022.		Odluka predstavničkog tijela o donošenju plana : "Službeni vjesnik" Grada Županje 02/23 Javni uvid održan: od: 01.03.2023. do: 10.03.2023.
Pečat tijela odgovornog za provođenje javne rasprave:		Odgovorna osoba za provođenje javne rasprave: JOSIP NIKOLOZO, dipl.ing.grad.
Pravna osoba/tijelo koje je izradilo plan: ZAVOD ZA PROSTORNO PLANIRANJE d.d. OSIJEK	Pečat pravne osobe koja je izradila plan:	Odgovorna osoba: Krunoslav Lipić, dipl.ing.arh.
Odgovorni voditelji: Sandra Horvat, dipl.ing.arh.		
Stručni tim u izradi plana: 1. Sandra Horvat, dipl.ing.arh. 2. Vlado Sudar, dipl.ing.grad. 3. Ivica Bugarčić, dipl.ing.grad. 4. Stjepan Stakor, dipl.ing.kult.tehn. 5. Tomislav Fiala, grad.tehn.		
Pečat predstavničkog tijela:		Predsjednik predstavničkog tijela: IRENA KUPRESAK, dipl.oec.
Istovjetnost ovog prostornog plana s izvornikom ovjerava:		Pečat nadležnog tijela: